




PLAN DE VENTE - AOUT 2024

N°	TYPE	ETAGE
B204	T4	2ème Etage



Entrée	10.1 m²
Cellier	1.6 m²
Séjour/Cuisine	28.1 m²
Chambre 1	11.5 m²
Chambre 2	9.4 m²
Chambre 3 + dressing	13.8 m²
Salle de Bain	4.8 m²
Salle d'eau	2.3 m²
WC	1.8 m²

TOTAL SURFACES HABITABLES	83.4 m²
---------------------------	---------

SURFACES ANNEXES	balcon	7.4 m²
------------------	--------	--------

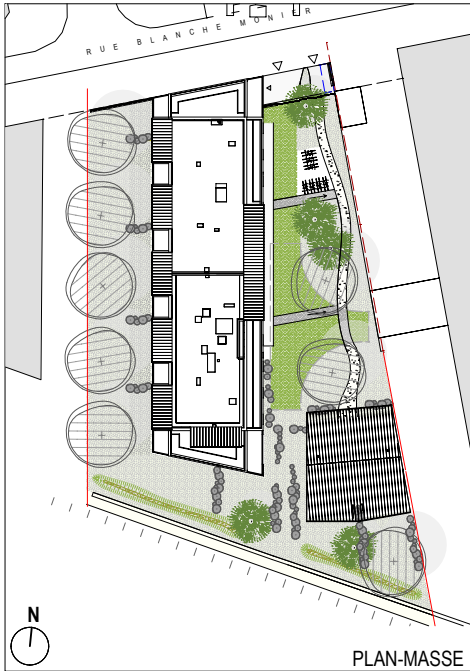

- Légende
- PF : Porte Fenêtre
 - F : Fenêtre
 - All : Allège
 - LL : Lave-linge
 - T.A. : Tableau d'abonné
 - GT : Gaine technique
 - Pl. : Placard
 - VR : Volet roulant

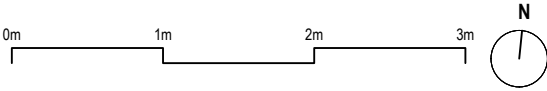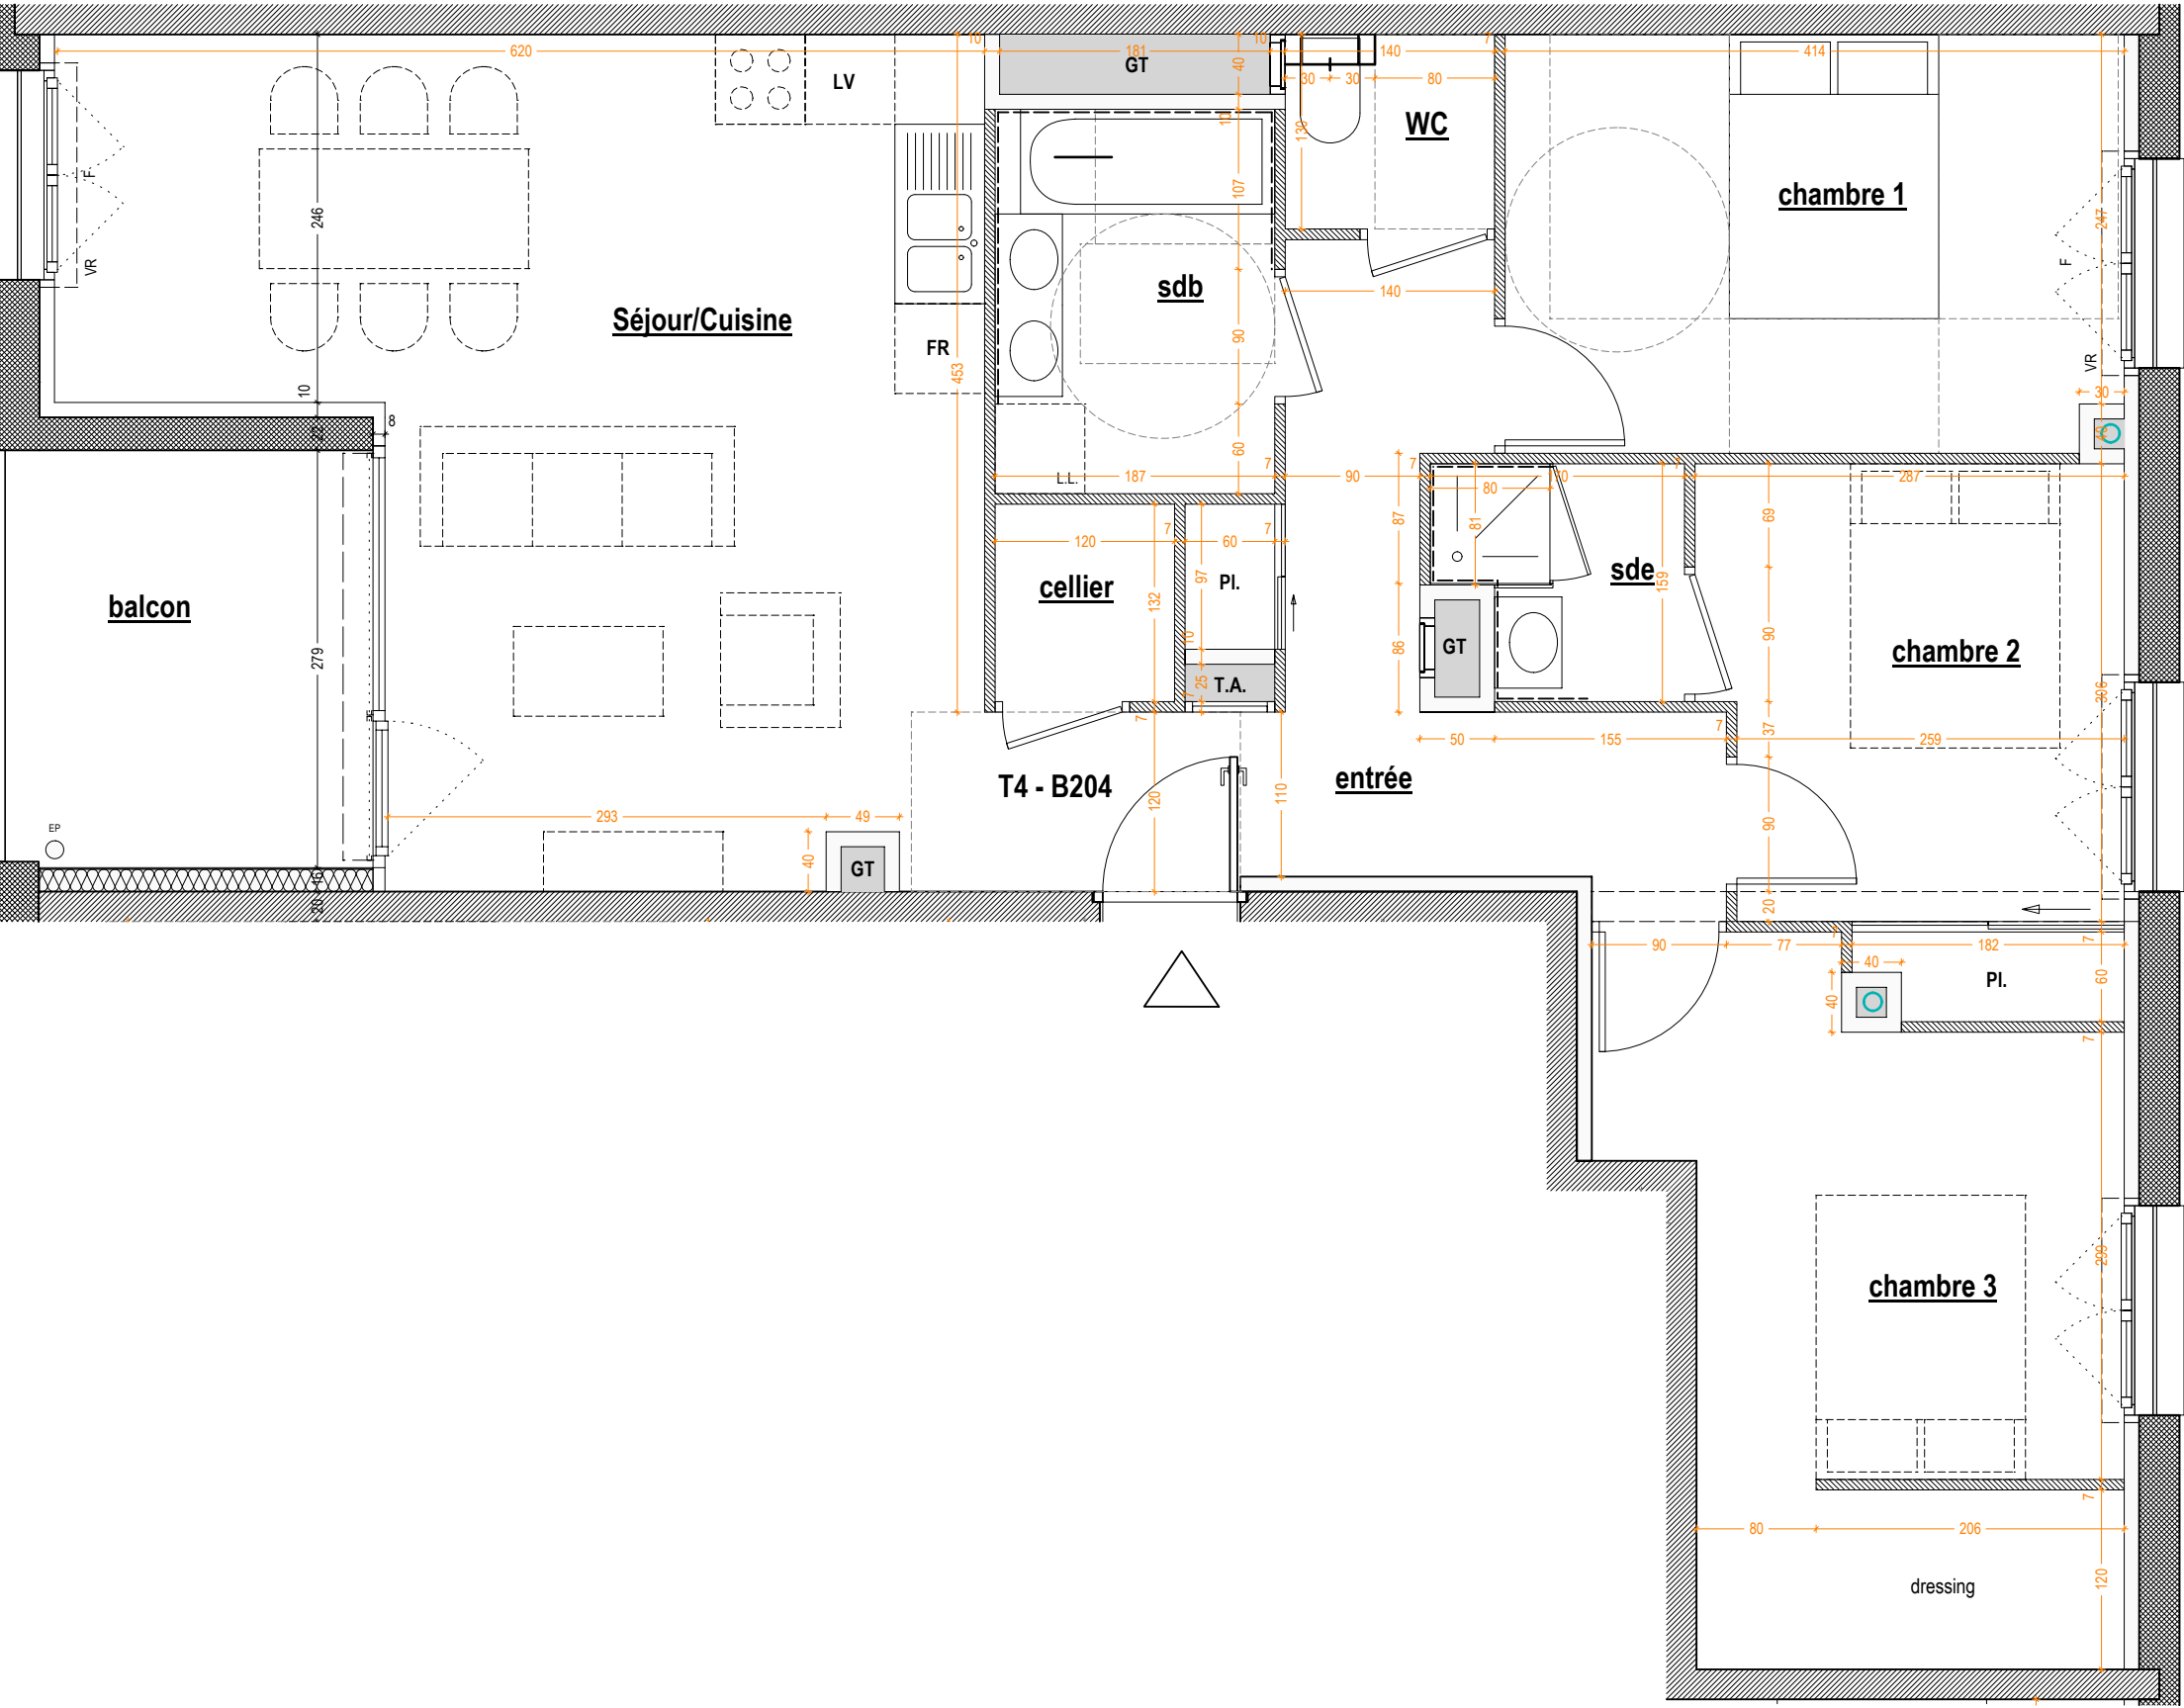

Des modifications sont susceptibles d'être apportées sur ce plan en fonction des études techniques. Les indications dimensionnelles, cotes, surfaces sont indicatives. La position et dimension des placards, gaines techniques, canalisations intérieures et extérieures est indicative. Les retombées, les poutres, les faux-plafonds, caissons de volets roulants, trappes de gaines ne sont pas systématiquement représentés. Les équipements techniques, radiateurs, nourrices eau chaude eau froide et chauffage, descentes eaux pluviales ne sont pas systématiquement représentés. Les représentations de mobilier et plantations ne sont pas contractuelles.