





PLUR/MMO PROMOTEUR IMMOBILIER DEPUIS 1995

PLAN DE VENTE
le 10 MAI 2023

atelier A

BATIMENT	N°	Type	Etage
A	A2-201	T3	NIV2

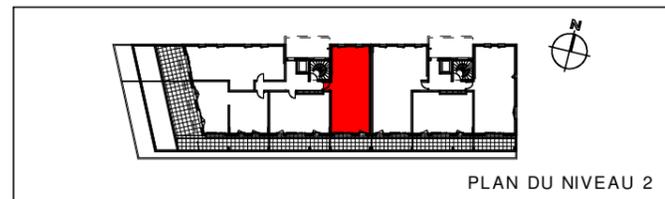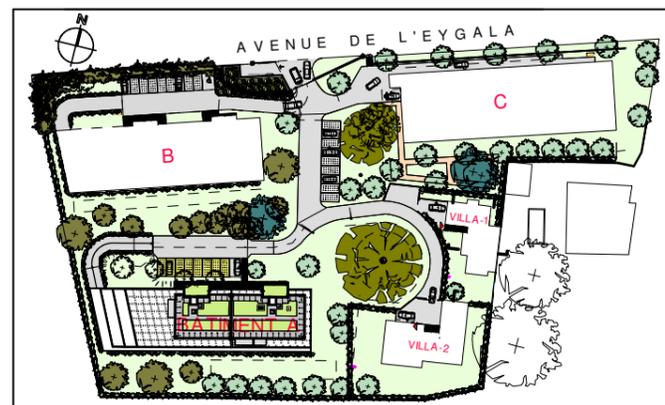

Séjour/cuisine	31.77m ²
Chambre1	13.11m ²
Chambre2	10.59m ²
Salle de bains	5.43m ²
Wc	1.96m ²
Dégagement+placard	8.15m ²



TOTAL	71.01m²
Balcon	13.00m ²



LEGENDE

- VR : Volet Roulant
 - PF : Porte Fenêtre
 - F : Fenêtre
 - LL : Lave-linge
 - LV : Lave-vaisselle
 - TA : Tableau d'abonné
 - PL : Placard
- Le terme "Seuil" est utilisé pour une hauteur comprise entre 0 et 10cm
Le terme "Marche" est utilisé pour une hauteur > 10cm

Faux-Plafond

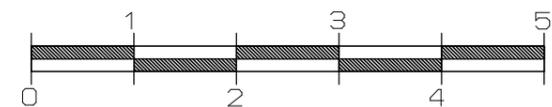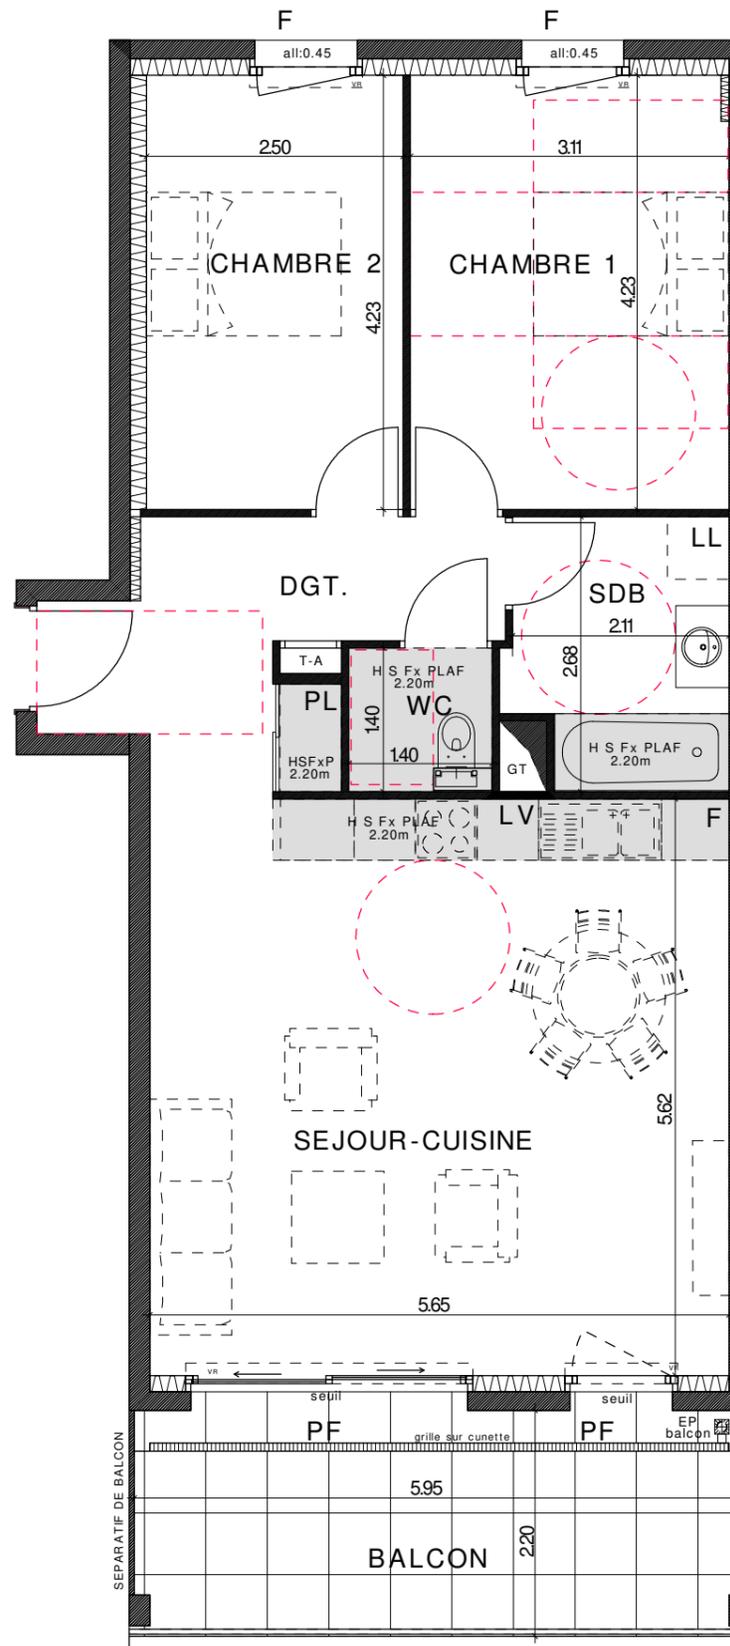

Des modifications sont susceptibles d'être apportées sur ce plan en fonction des études techniques de la réalisation de ce programme. Les indications portées sur ce plan, cotées, surfaces ainsi que la position des éléments techniques sont indicatives. Les retombées, les poutres, faux-plafonds, radiateurs, volets roulants ne sont pas systématiquement représentés. Les indications des équipements, mobilier et plantations ne sont pas contractuelles.