





**PLUR/MMO** PROMOTEUR IMMOBILIER DEPUIS 1982

**PLAN DE VENTE**  
le 06 Janvier 2025


atelier **A**

BATIMENT	N°	Type	Etage
A	A2-002	T4	RDC

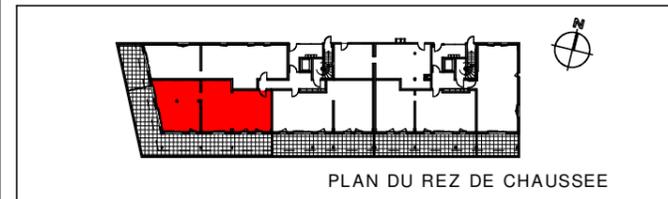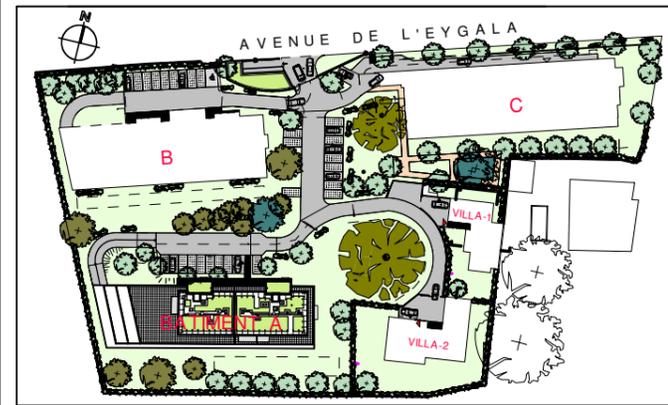


Séjour/cuisine	47.88m <sup>2</sup>
Chambre1	12.72m <sup>2</sup>
Chambre2	12.94m <sup>2</sup>
Chambre3	15.92m <sup>2</sup>
Salle de bains 1	4.77m <sup>2</sup>
Salle de bains 2	3.02m <sup>2</sup>
Wc	2.35m <sup>2</sup>
Dégagement+placard	12.37m <sup>2</sup>

<b>TOTAL</b>	<b>111.97m<sup>2</sup></b>
<b>Terrasse</b>	<b>85.50m<sup>2</sup></b>

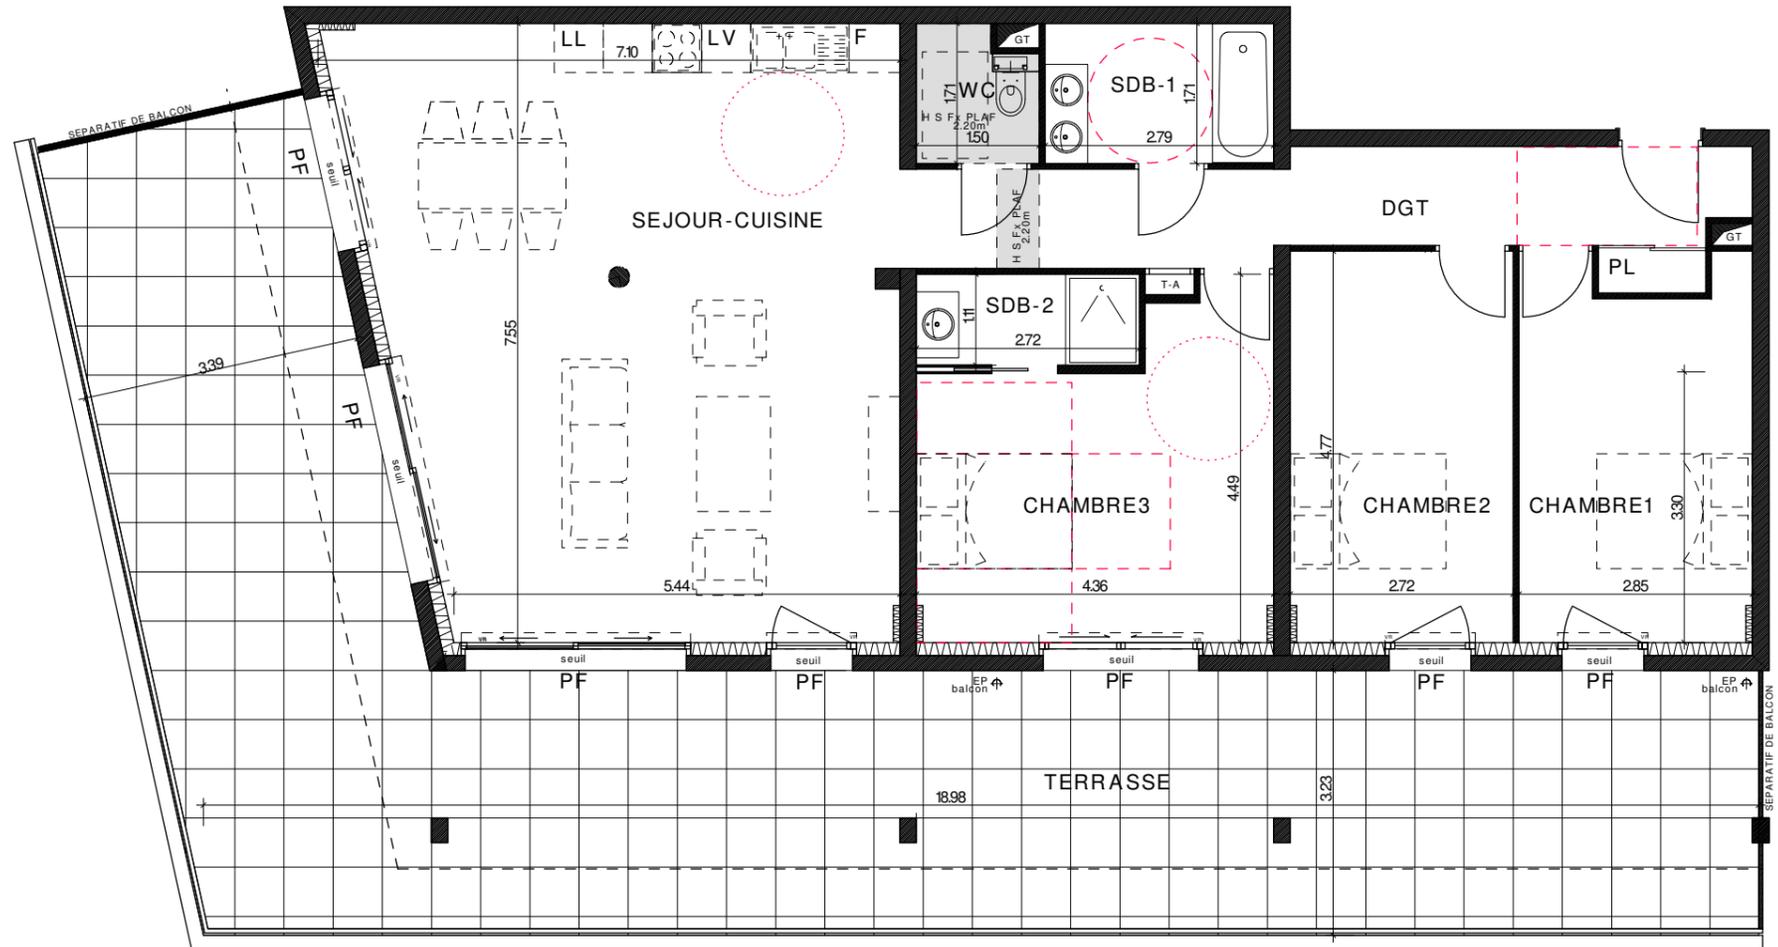

**LEGENDE**

- VR : Volet Roulant
  - PF : Porte Fenêtre
  - F : Fenêtre
  - LL : Lave-linge
  - LV : Lave-vaisselle
  - TA : Tableau d'abonné
  - PL : Placard
- Le terme "Seuil" est utilisé pour une hauteur comprise entre 0 et 10cm  
Le terme "Marche" est utilisé pour une hauteur > 10cm
- Faux-Plafond

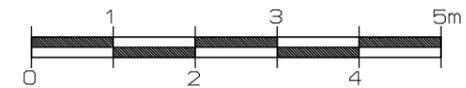

Des modifications sont susceptibles d'être apportées sur ce plan en fonction des études techniques de la réalisation de ce programme. Les indications portées sur ce plan, cotées, surfaces ainsi que la position des éléments techniques sont indicatives. Les retombées, les poutres, faux-plafonds, radiateurs, volets roulants ne sont pas systématiquement représentés. Les indications des équipements, mobilier et plantations ne sont pas contractuelles.