



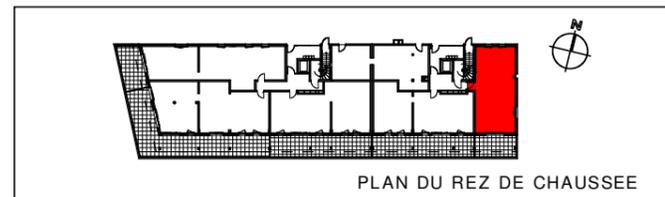


PLUR/MMMC PROMOTEUR IMMOBILIER DEPUIS 1993 **PLAN DE VENTE** le 05 FEVRIER 2025 **atelier A**

BATIMENT	N°	Type	Etage
A	A1-001	T3	RDC

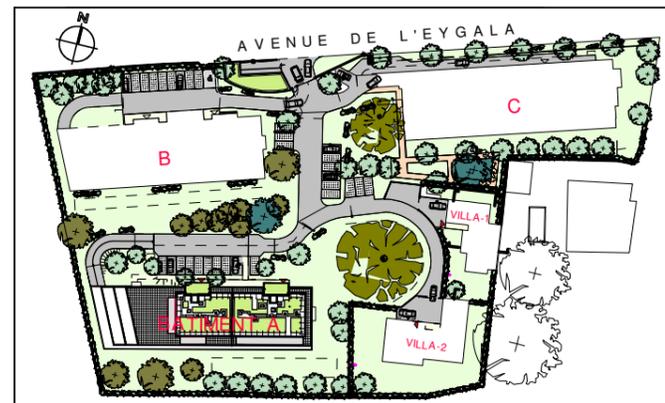

Séjour/cuisine	34.33m ²
Chambre1	9.76m ²
Chambre2	11.84m ²
Salle de bains	5.19m ²
Wc	1.97m ²
Dégagement	8.28m ²
Rgt.	1.58m ²


TOTAL	72.95m²
Terrasse	19.76m ²

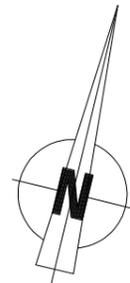

LEGENDE

- VR : Volet Roulant
 - PF : Porte Fenêtre
 - F : Fenêtre
 - LL : Lave-linge
 - LV : Lave-vaisselle
 - TA : Tableau d'abonné
 - PL : Placard
- Le terme "Seuil" est utilisé pour une hauteur comprise entre 0 et 10cm
 Le terme "Marche" est utilisé pour une hauteur > 10cm

Faux-Plafond

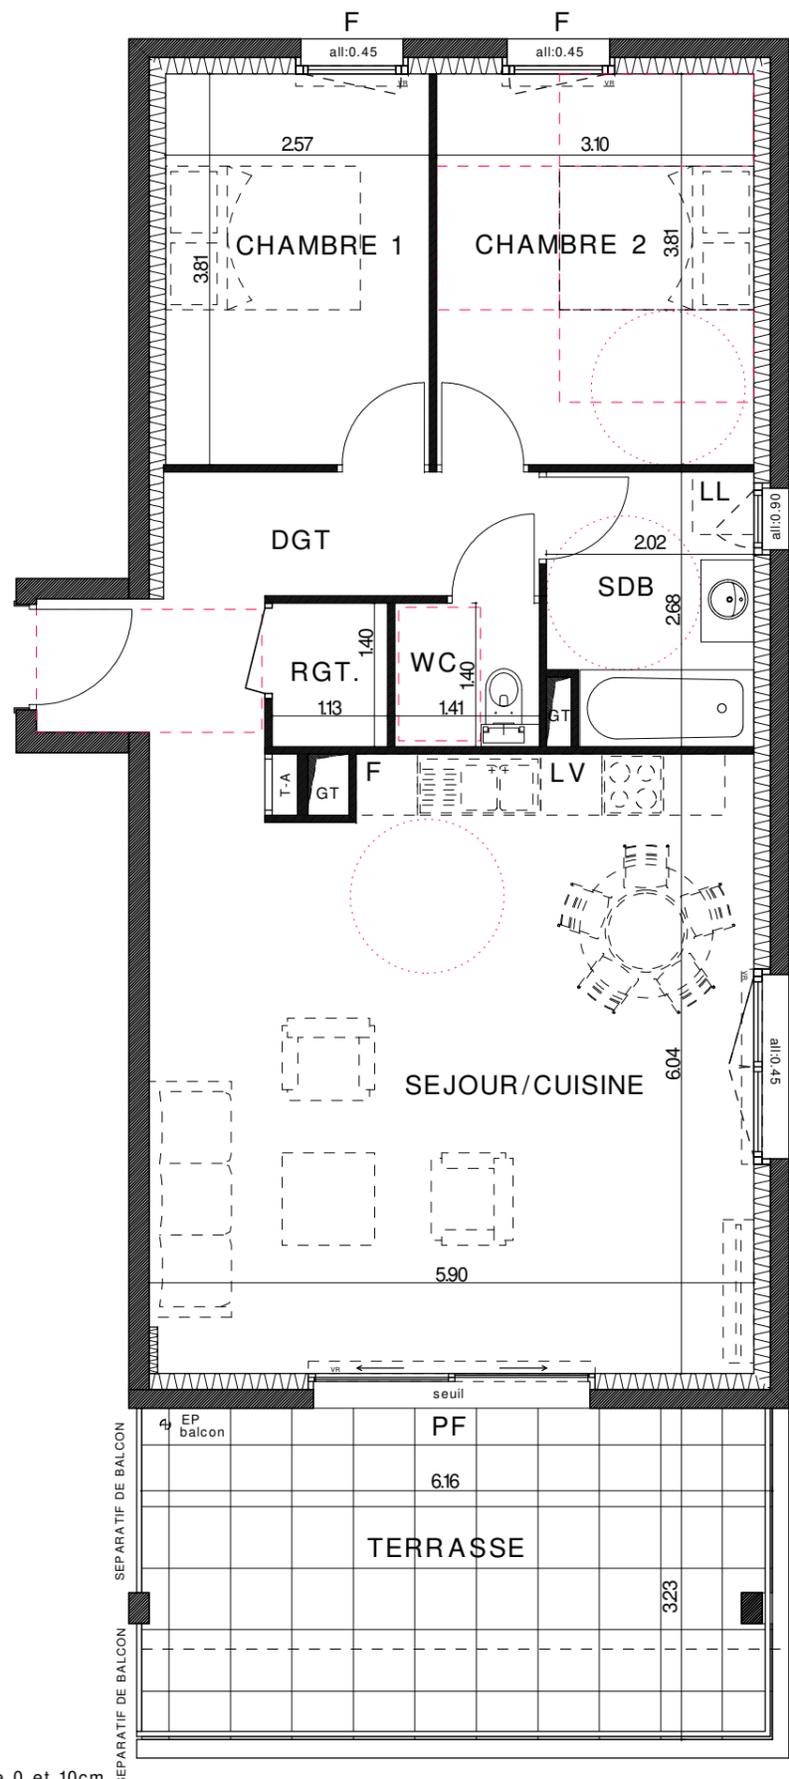

Des modifications sont susceptibles d'être apportées sur ce plan en fonction des études techniques de la réalisation de ce programme. Les indications portées sur ce plan, cotes, surfaces ainsi que la position des éléments techniques sont indicatives. Les retombées, les poutres, faux-plafonds, radiateurs, volets roulants ne sont pas systématiquement représentés. Les indications des équipements, mobilier et plantations ne sont pas contractuelles.