





PLUR/MMMO
PROMOTEUR IMMOBILIER
DEPUIS 1995

PLAN DE VENTE
le 05 FEVRIER 2025

atelier
ARCHITECTE


BATIMENT	N°	Type	Etage
A	A2-003	T4	RDC

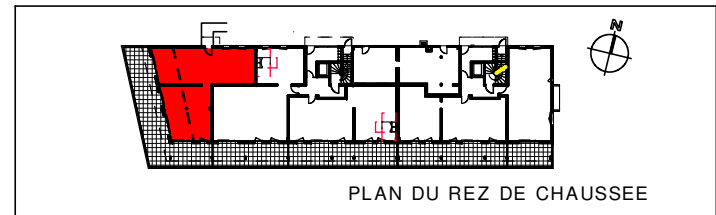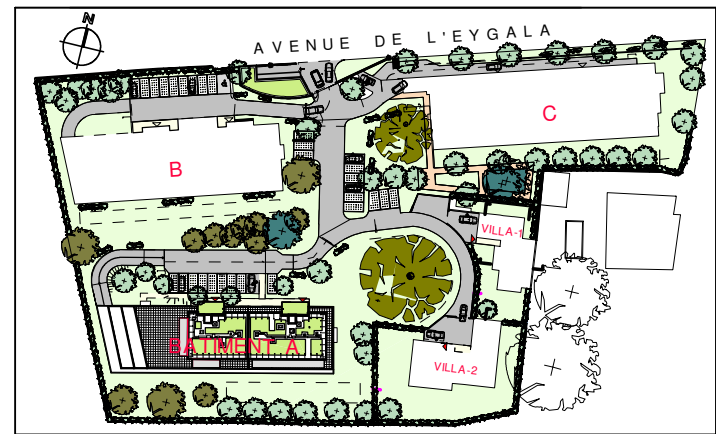

PLAN DU REZ DE CHAUSSEE

Séjour/cuisine	47.39m2
Chambre1	16.86m2
Dressing	2.91m2
SDE	2.62m2
Chambre2	10.05m2
Chambre3	10.49m2
Salle de bains	6.24m2
Wc	1.96m2
Dégagement+placard	13.12m2

TOTAL	111.64m2
Terrasse	74.30m2

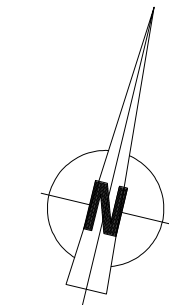



LEGENDE

VR : Volet Roulant
PF : Porte Fenêtre
F : Fenêtre
LL : Lave-linge
LV : Lave-vaisselle
TA : Tableau d'abonné
PL : Placard

Le terme "Seuil" est utilisé pour une hauteur comprise entre 0 et 10cm

Le terme "Marche" est utilisé pour une hauteur > 10cm

 Faux-Plafond

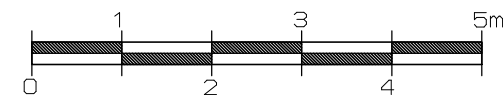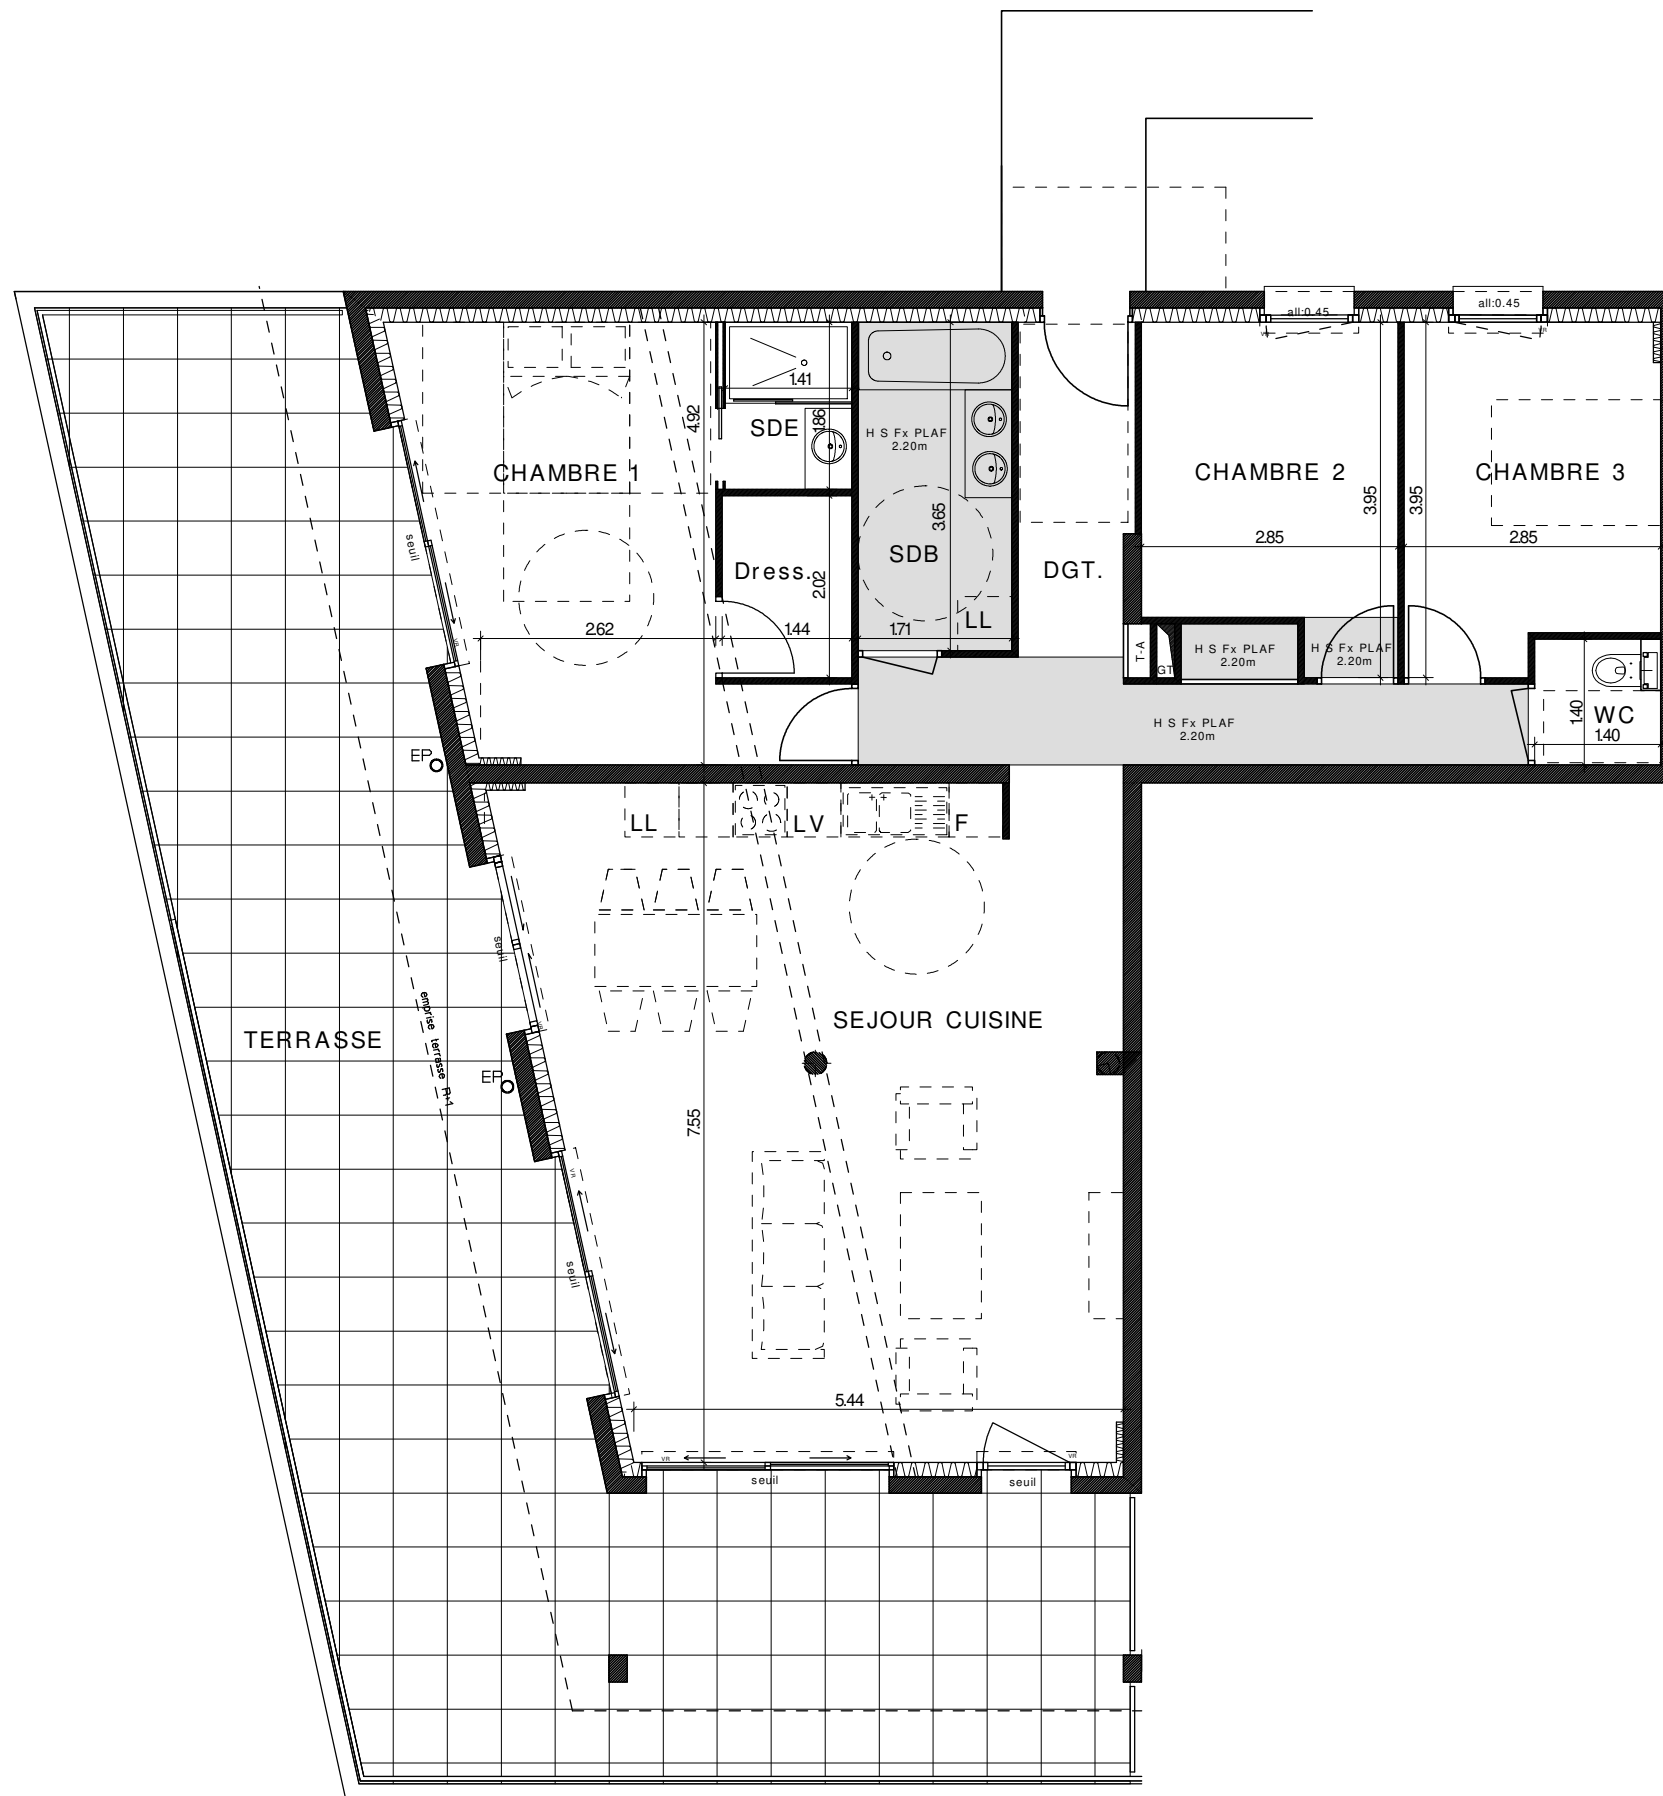

Des modifications sont susceptibles d'être apportées sur ce plan en fonction des études techniques de la réalisation de ce programme. Les indications portées sur ce plan, cotées, surfaces ainsi que la position des éléments techniques sont indicatives. Les retombées, les poutres, faux-plafonds, radiateurs, volets roulants ne sont pas systématiquement représentés. Les indications des équipements, mobilier et plantations ne sont pas contractuelles.