



PLUR/MMMO

PROMOTEUR IMMOBILIER DEPUIS 1995

PLAN DE VENTE



le 16 Septembre 2025

atelier

A

architectes


BATIMENT	N°	Type	Etage
A	A2-301	T4	NIV3

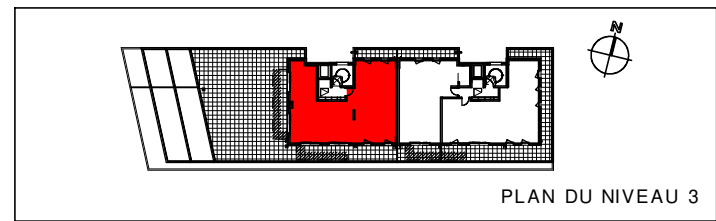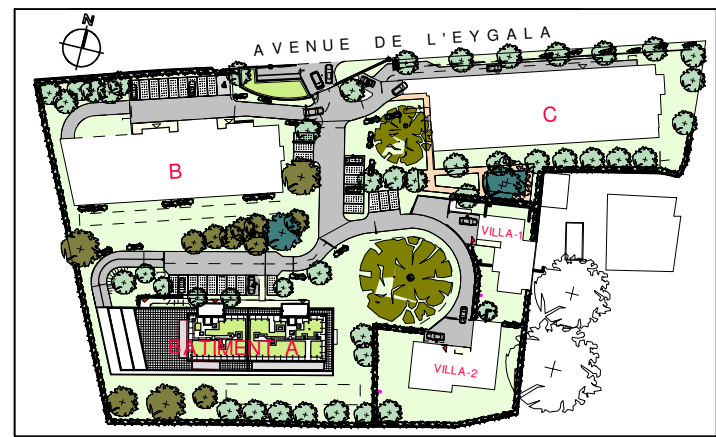

PLAN DU NIVEAU 3

Séjour/cuisine	62.31m2
Chambre1	10.00m2
Chambre2	9.20m2
Chambre3	19.41m2
Dressing	4.59m2
Salle de bains 1	4.35m2
Salle de bains 2+WC	3.90m2
Wc	1.91m2
Dégagement	7.96m2
Rgt.	1.66m2
Cellier	2.41m2

TOTAL	127.70m2
Terrasse	221.47m2


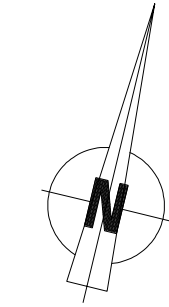


LEGENDE

VR : Volet Roulant
PF : Porte Fenêtre
F : Fenêtre
LL : Lave-linge
LV : Lave-vaisselle
TA : Tableau d'abonné
PL : Placard

Le terme "Seuil" est utilisé pour une hauteur comprise entre 0 et 10cm

Le terme "Marche" est utilisé pour une hauteur > 10cm

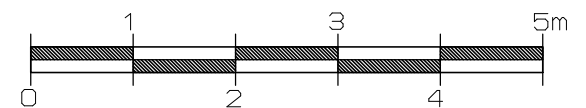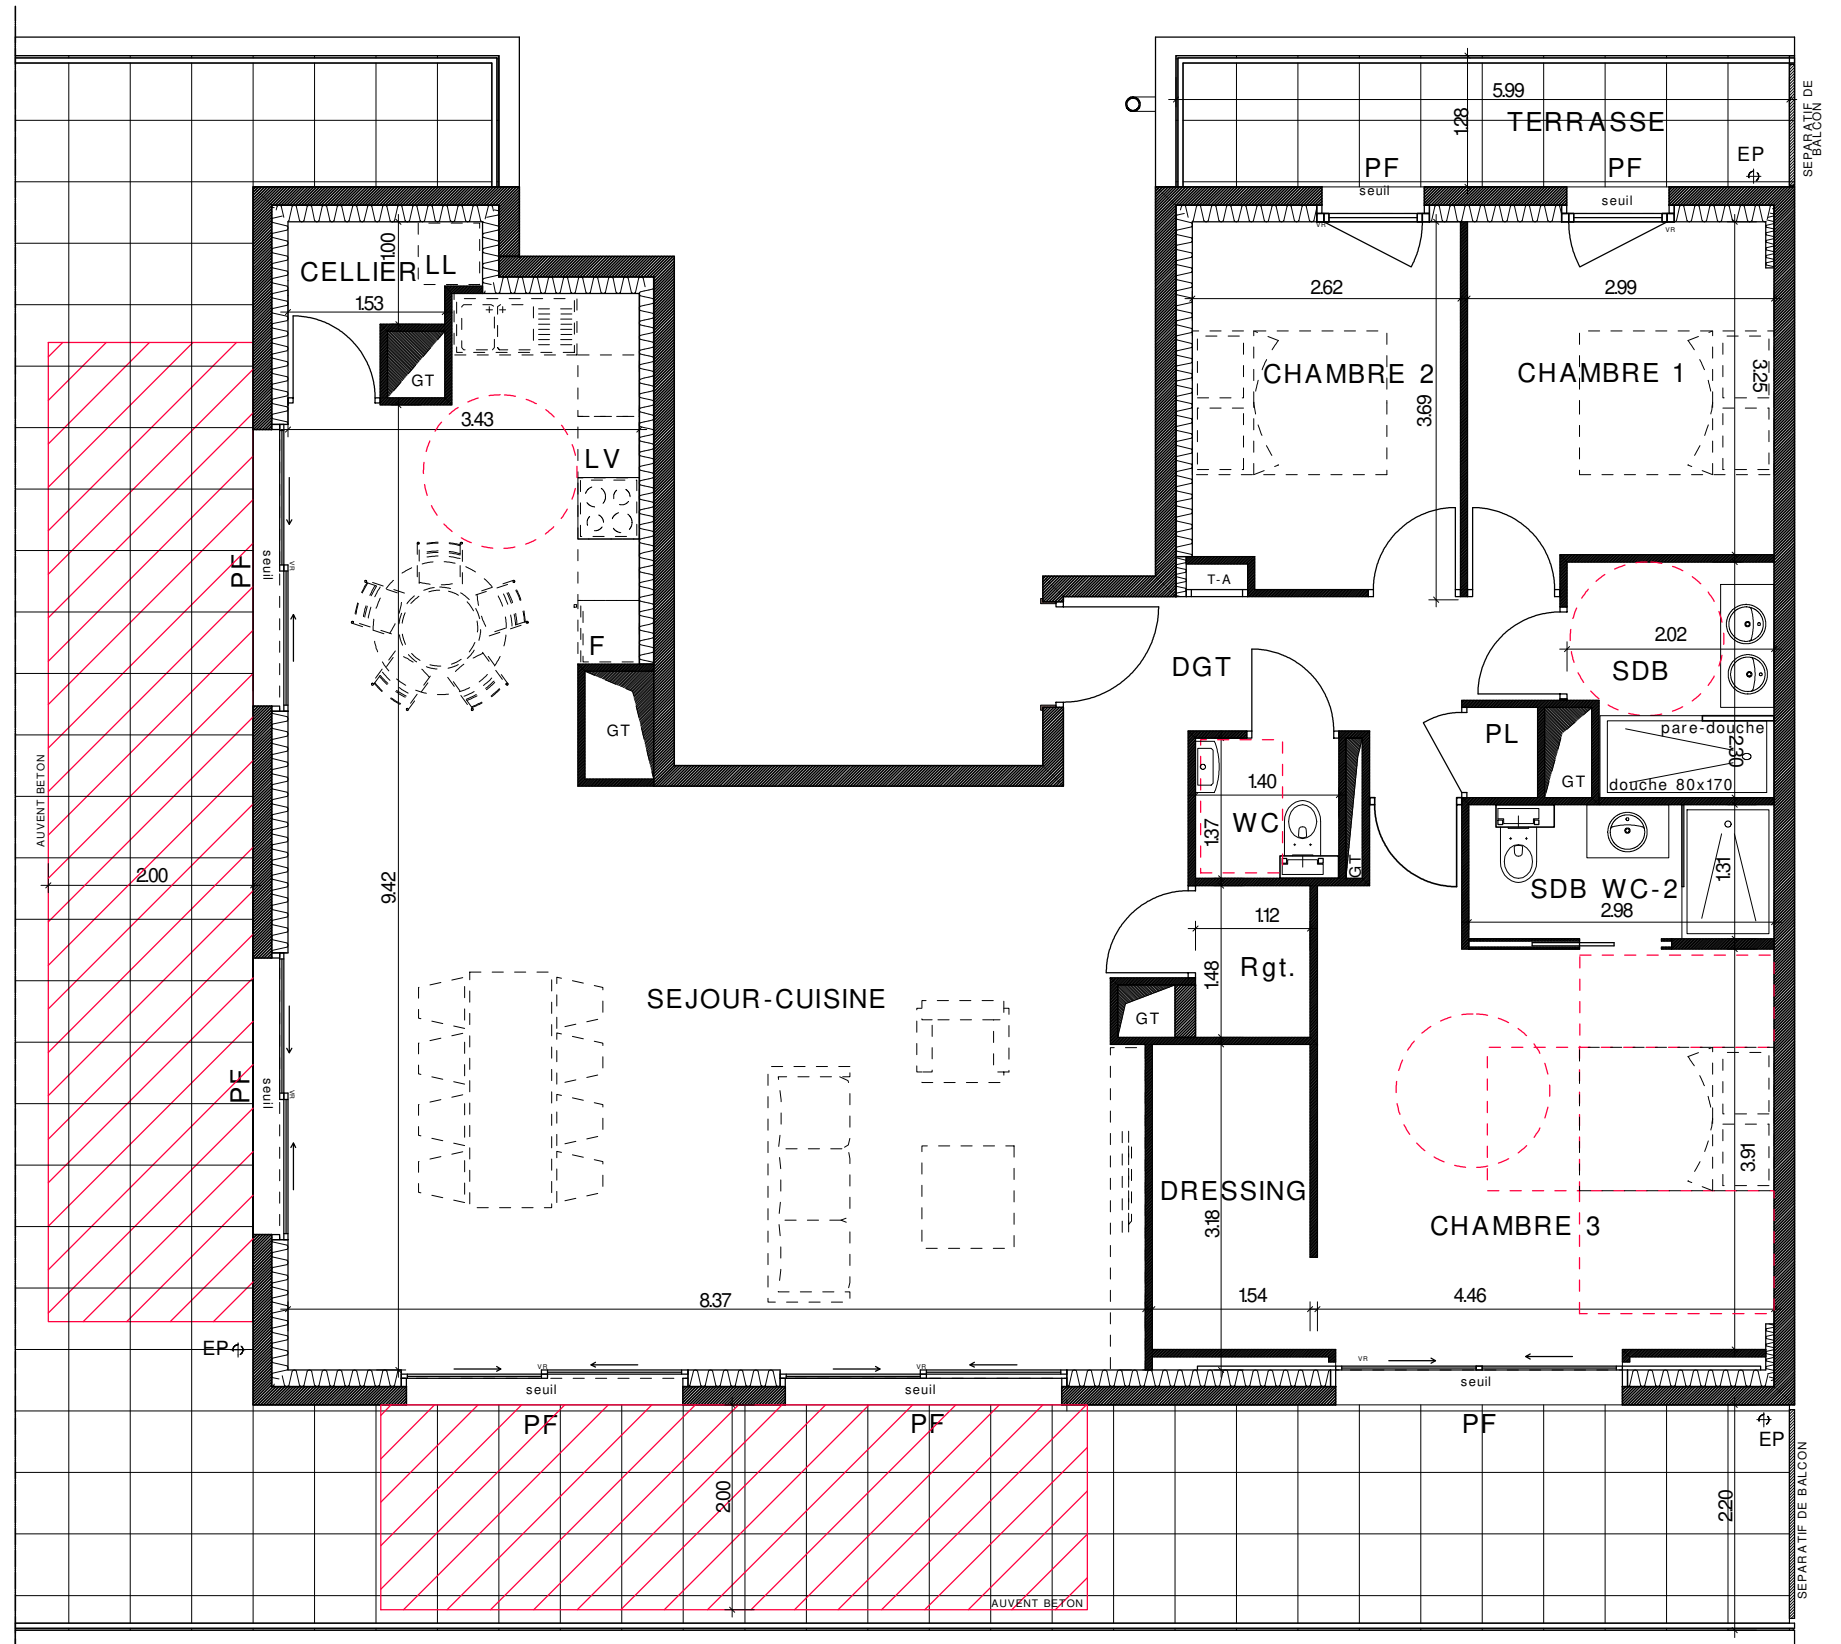

Des modifications sont susceptibles d'être apportées sur ce plan en fonction des études techniques de la réalisation de ce programme. Les indications portées sur ce plan, cotes, surfaces ainsi que la position des éléments techniques sont indicatives. Les retombées, les poutres, faux-plafonds, radiateurs, volets roulants ne sont pas systématiquement représentés. Les indications des équipements, mobilier et plantations ne sont pas contractuelles.